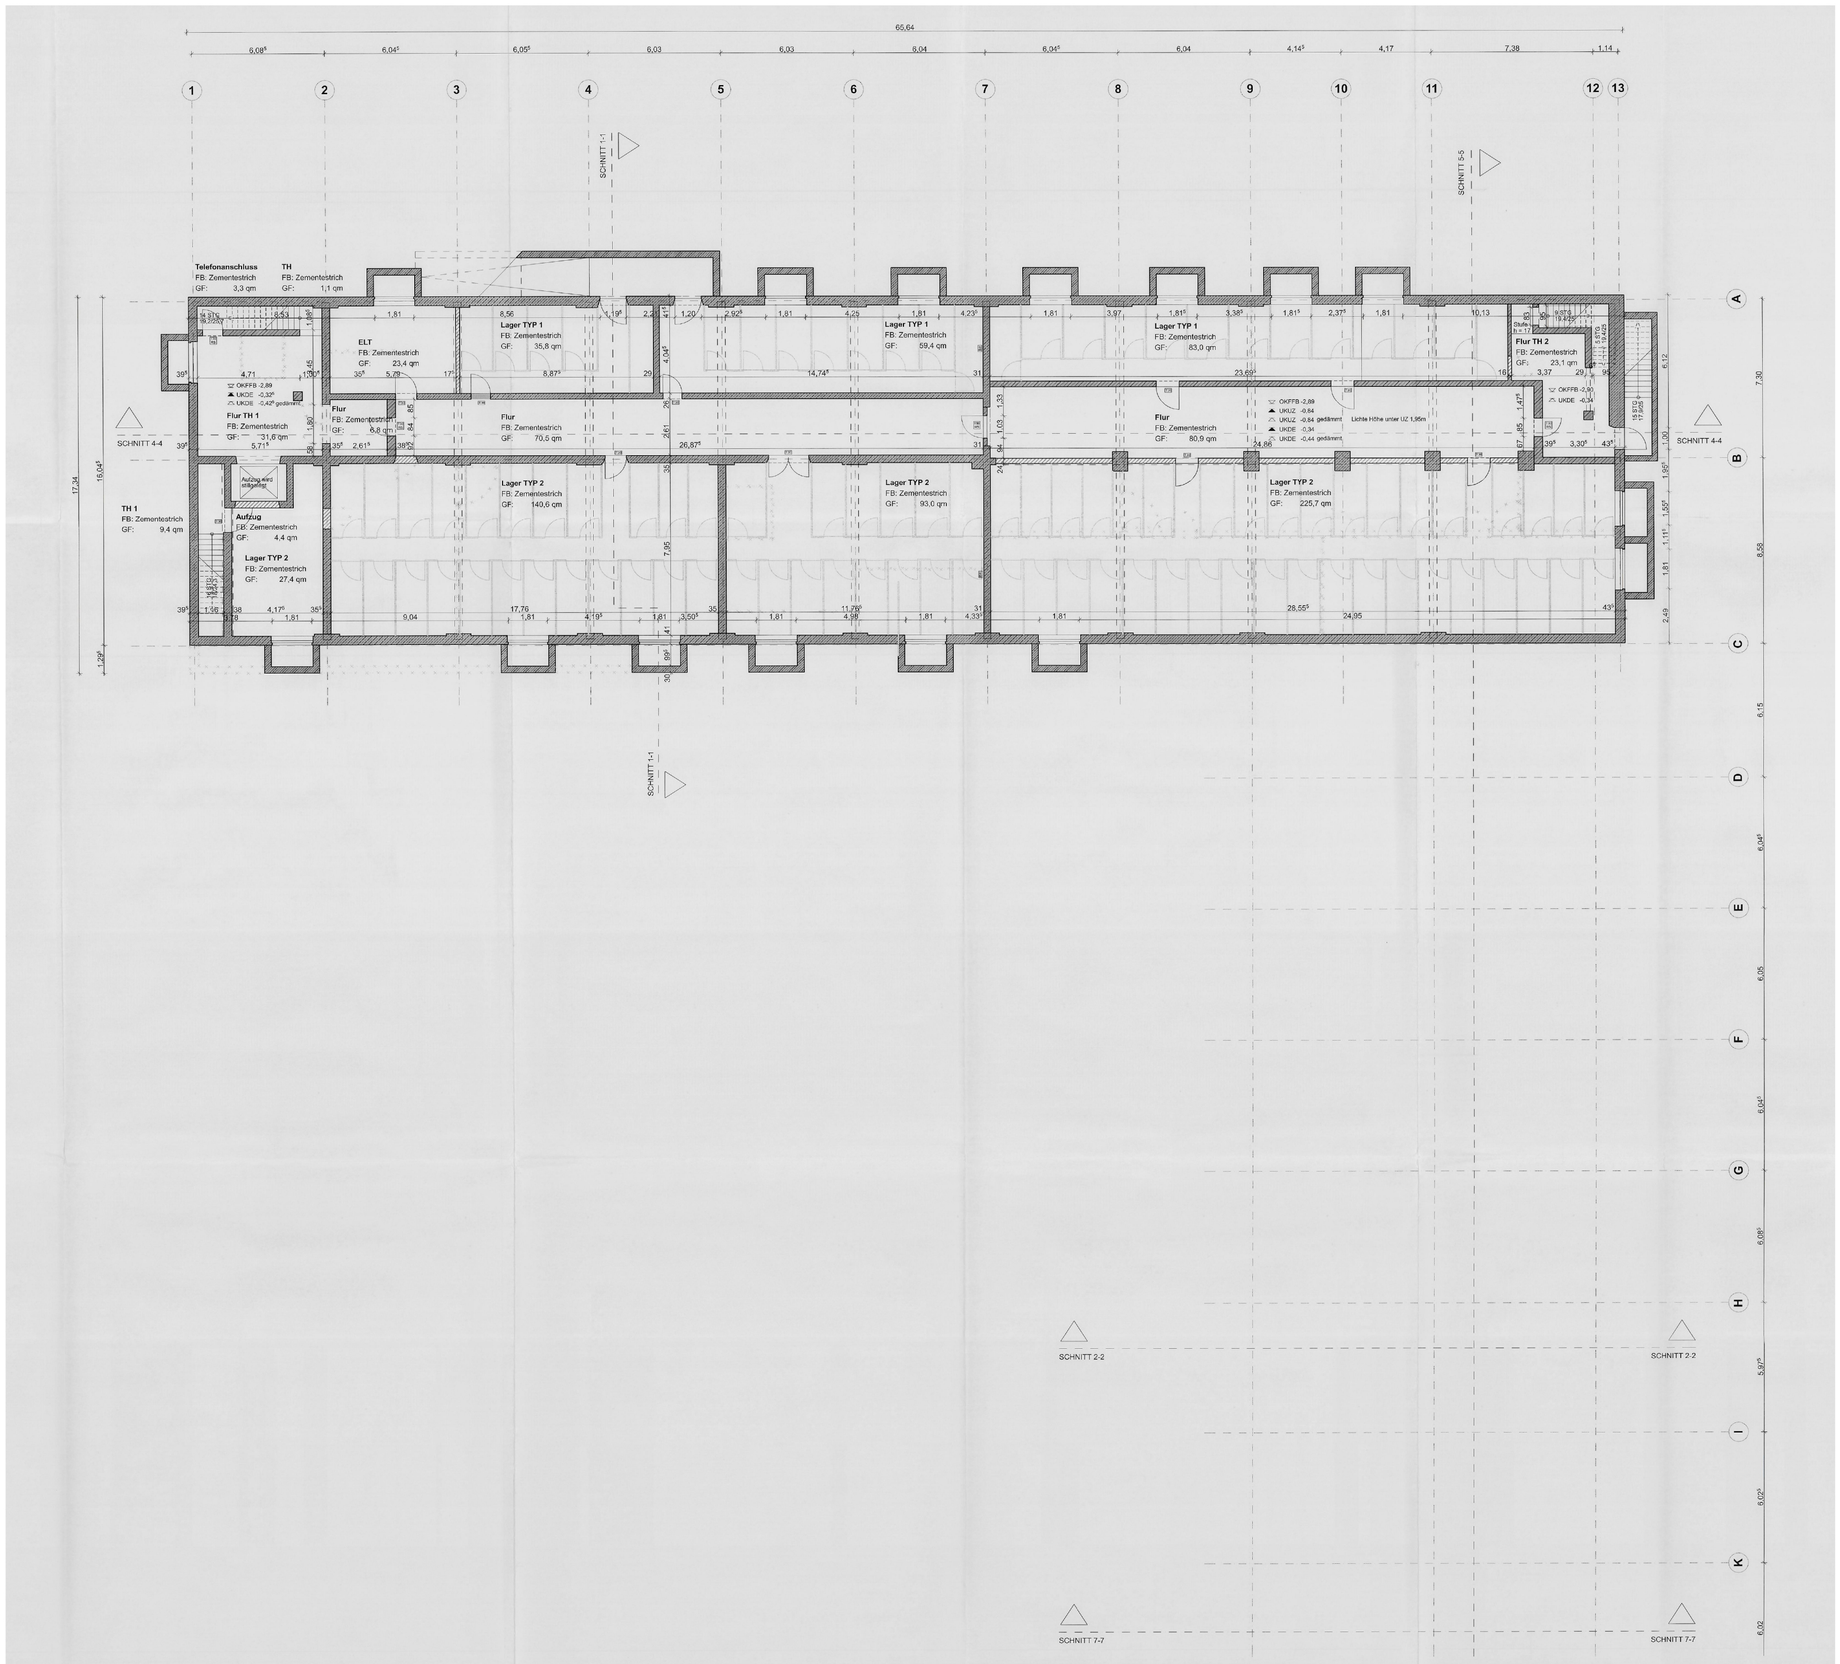

DomagkAteliers

UG - M 1:200